

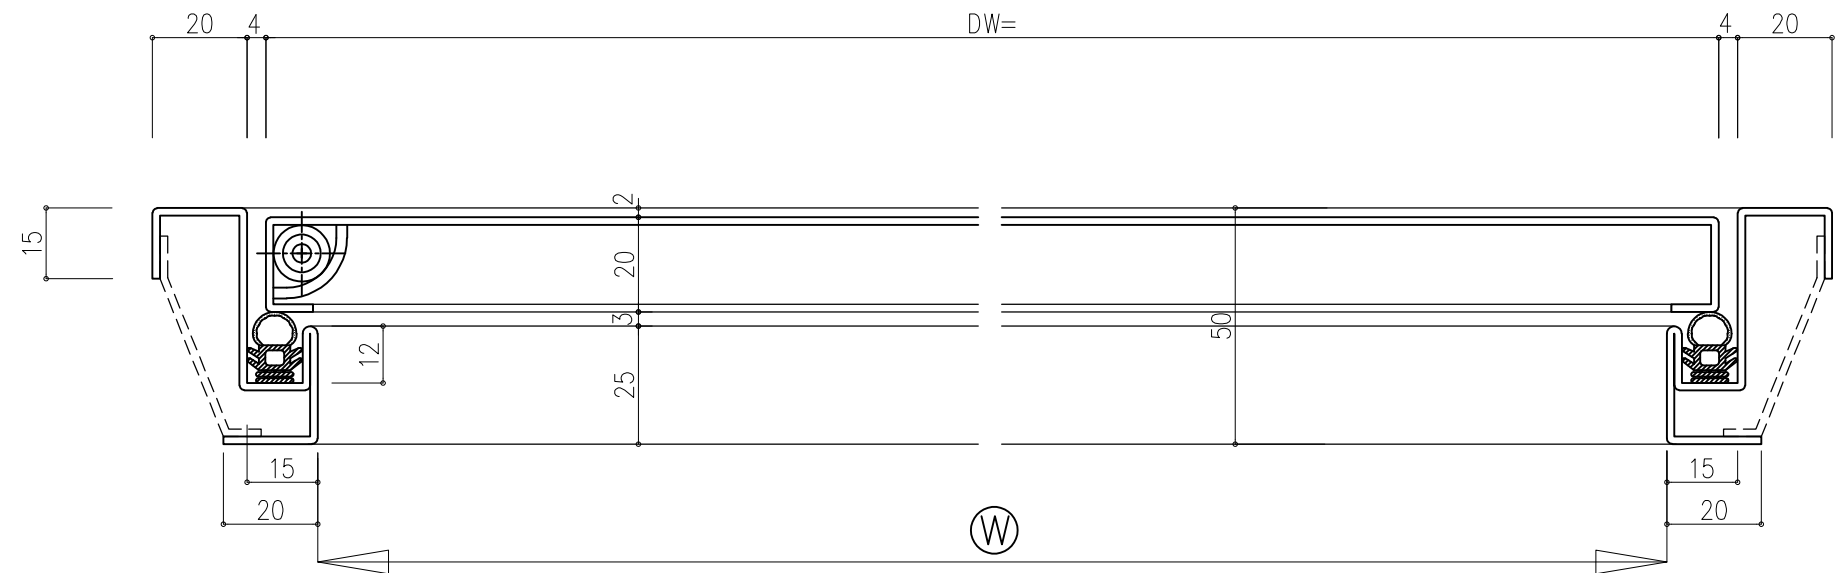


外観図

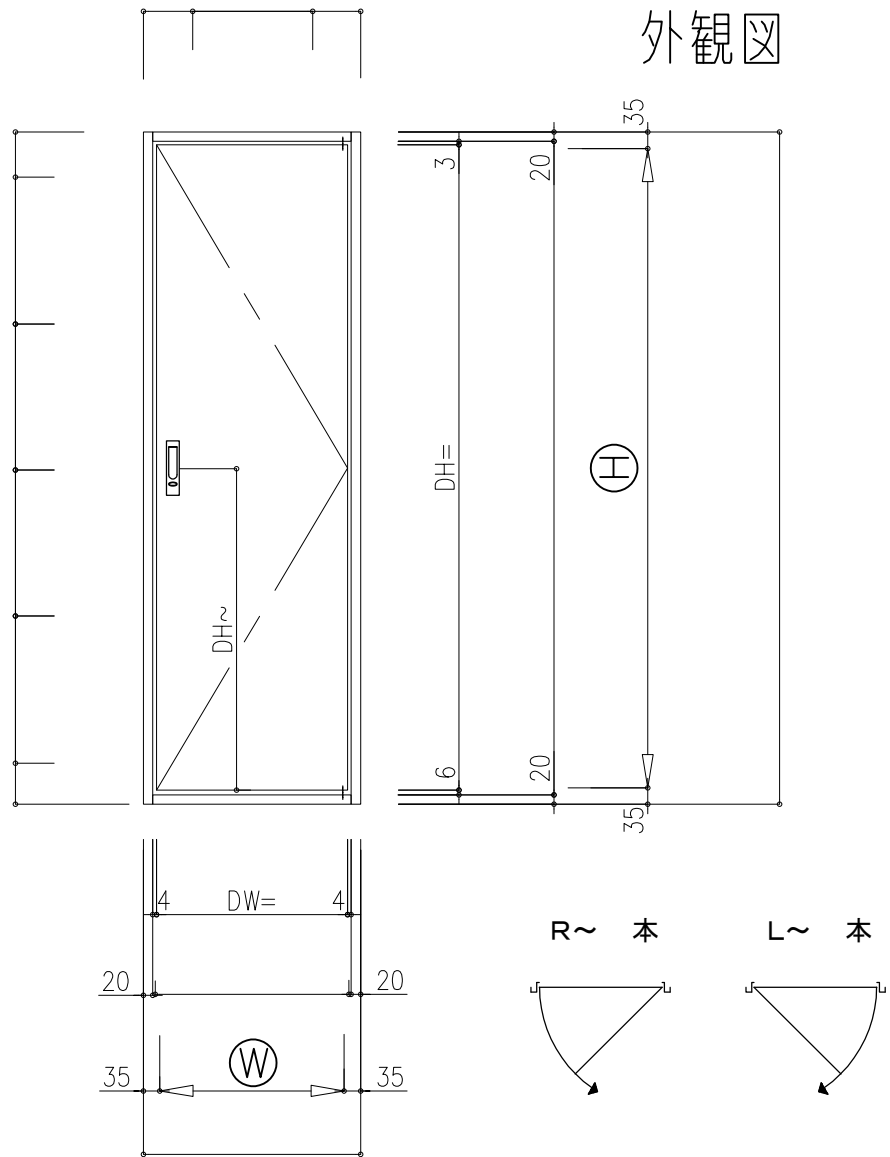

特記ナキ板厚ハ1.6tスル

符号	数量	取付場所	
⊖			
枠タイプ	SAT		
仕上げ	JPMS28		
部品名	品番	数量	摘要
平面ハンドル	PH-74NA-3(キー無)	1	プリンス
平面ハンドル	PH-74N-3(キー付)	1	プリンス
ビス等	制定品	1	

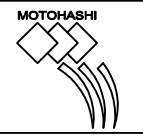

株式会社 東橋
〒277 千葉県柏市高田1201 TEL04(7143)1171 FAX04(7146)0081

御設計
御施工

設計
照査
受領
年月日 年月日 年月日

工事名称
図面名称
スケール / /

図面番号

